




# 大泉学園アパート 1-1 ロケーション

利用時間 8:00 ~ 21:00

(完全撤収) 使用可能

電気容量 : 30A

## 1F

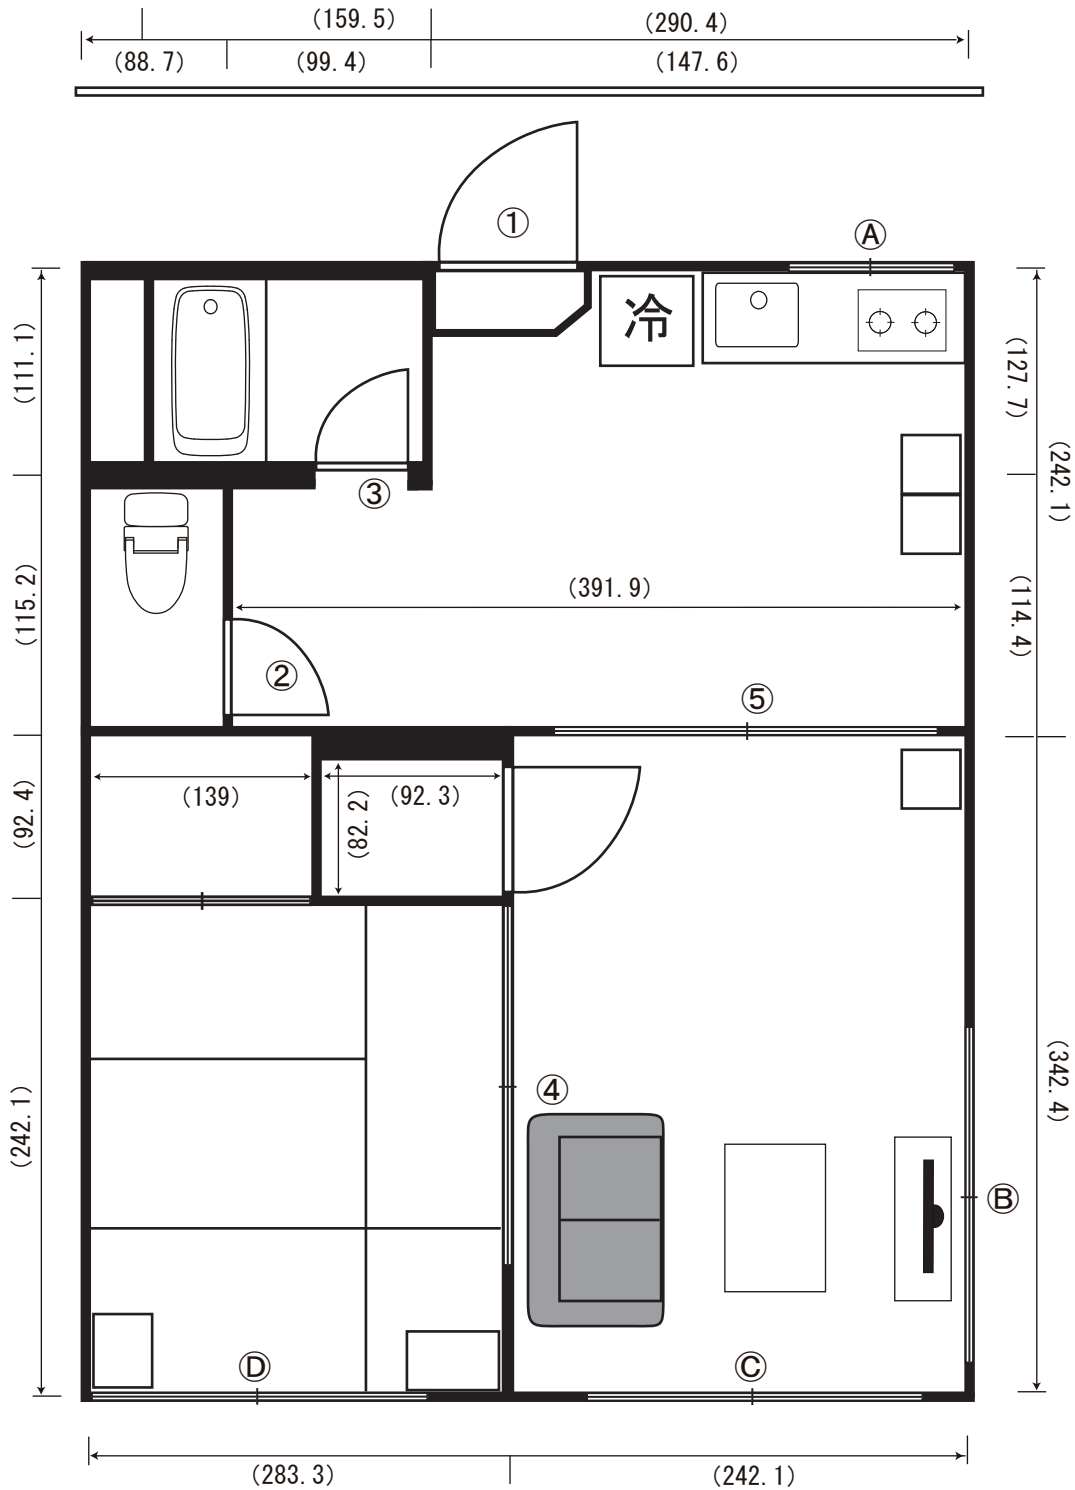

ドア間口寸法 (W×H)	
①	181 × 197.1
②	67.1 × 182.7
③	55.7 × 177.4
④	163.9 × 177.8
⑤	163.9 × 178.2

	窓枠サイズ (W×H)	カーテン	カーテン	ブラインド
①	81.6 × 65.8			
②	181.3 × 106	○	○	
③	181.3 × 214.8	○	○	
④	180.9 × 214.4	○	○	

駐車場について  
 スタジオ前 3台 停車可能 (無料)  
 近隣 駐車スペース  
 ①. 戸建住居前に普通乗用 1台 (有料) 事前申込が必要  
 ②. 平置き 駐車場 普通乗用 4台 相当 駐車可能 (有料)  
 ☆. 当日 スタッフ の 誘導 に した が っ て ください。

掲載単位 : cm