


大泉学園アパート 1-2 ロケーション

利用時間 8:00 ~ 21:00

(完全撤収) 使用可能

電気容量 : 30A

1F

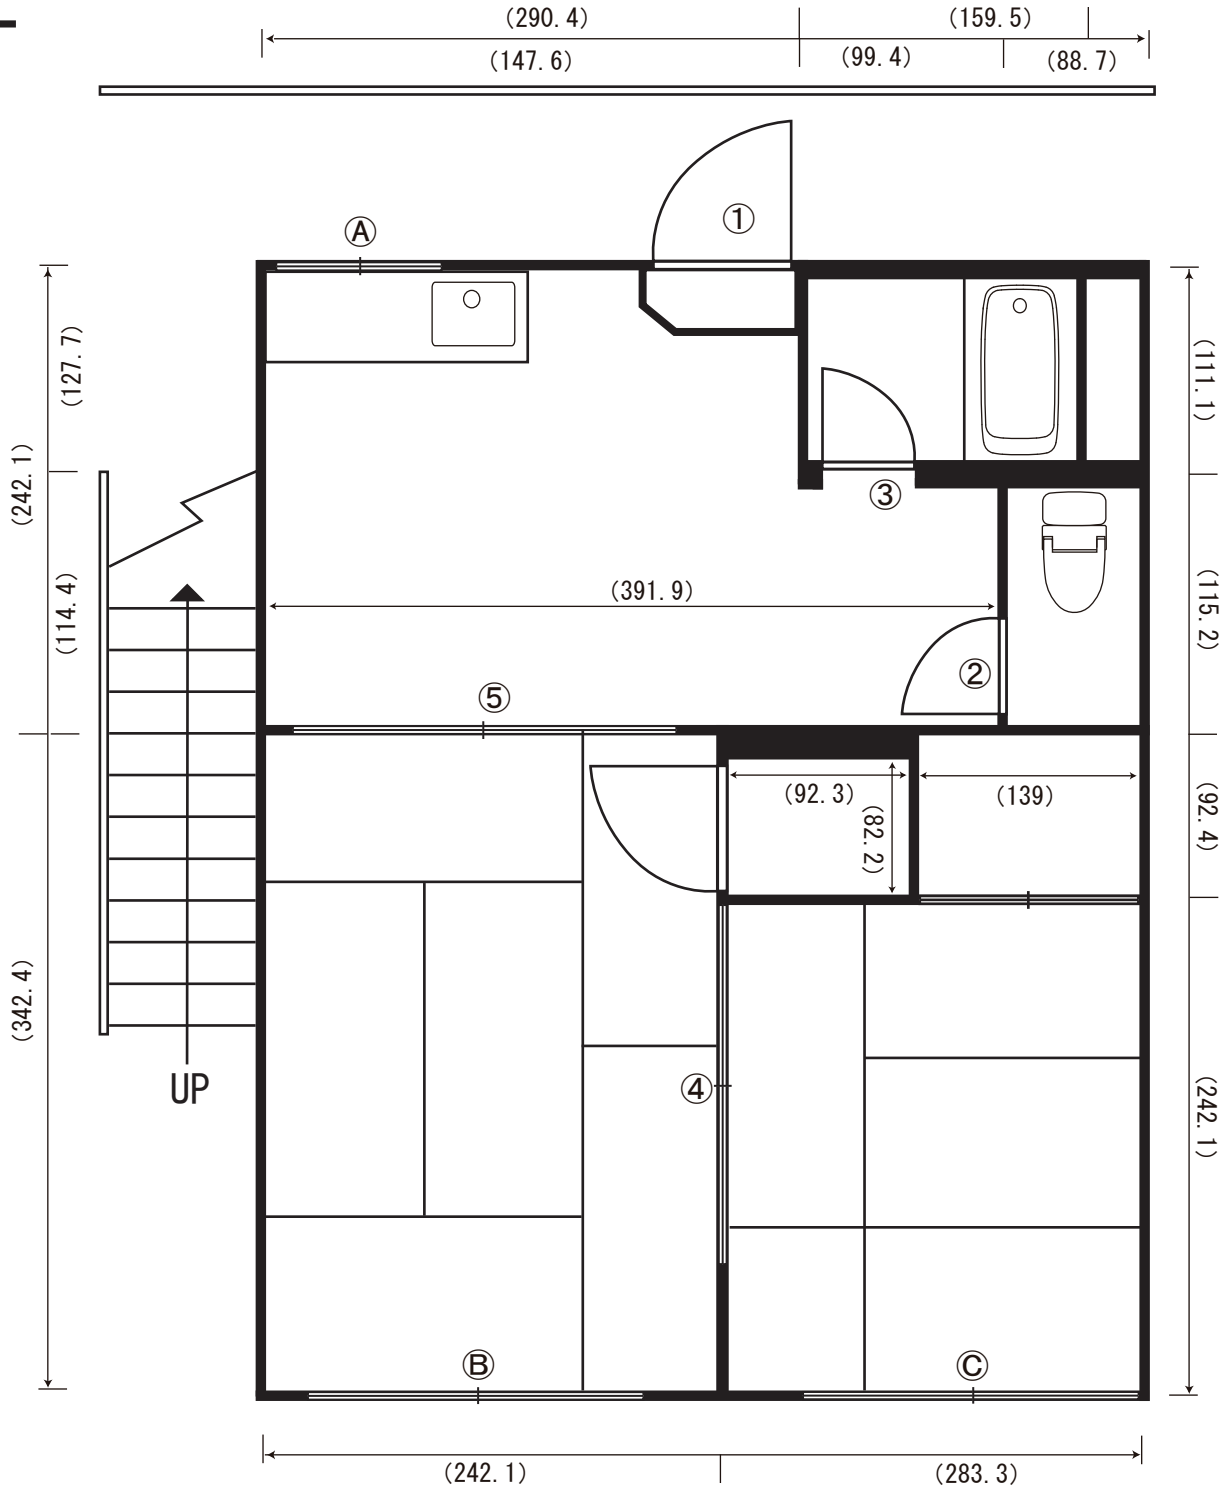

ドア間口寸法 (W×H)	
①	181 × 197.1
②	67.1 × 182.7
③	55.7 × 177.4
④	163.9 × 177.8
⑤	163.9 × 178.2

	窓枠サイズ (W×H)	カーテン	カーレス	フランド
(A)	81.6 × 65.8			
(B)	181.3 × 214.8	○	○	
(C)	180.9 × 214.4	○	○	

駐車場について
 スタジオ前3台停車可能(無料)
 近隣駐車スペース
 ①. 戸建住居前に普通乗用1台(有料)事前申込が必要
 ②. 平置き駐車場普通乗用4台相当駐車可能(有料)
 ☆. 当日スタッフの誘導にしてください。