



大泉学園アパート 1 103 ロケーション

東京都練馬区大泉学園町 7-21-25 大泉学園ハイム 1 階

利用時間 8:00 ~ 21:00

(完全撤収) 使用可能


電気容量 : 30A

副都心線 地下鉄成増駅⇄成増駅南口 (バス) 泉 33 大泉学園駅北口行

⇄西長久保 (バス) 徒歩 5 分

西武池袋線 大泉学園駅⇄大泉学園駅北口 (バス) 吉 61-1 新座栄行

⇄天沼マーケット前 (バス) 徒歩 5 分

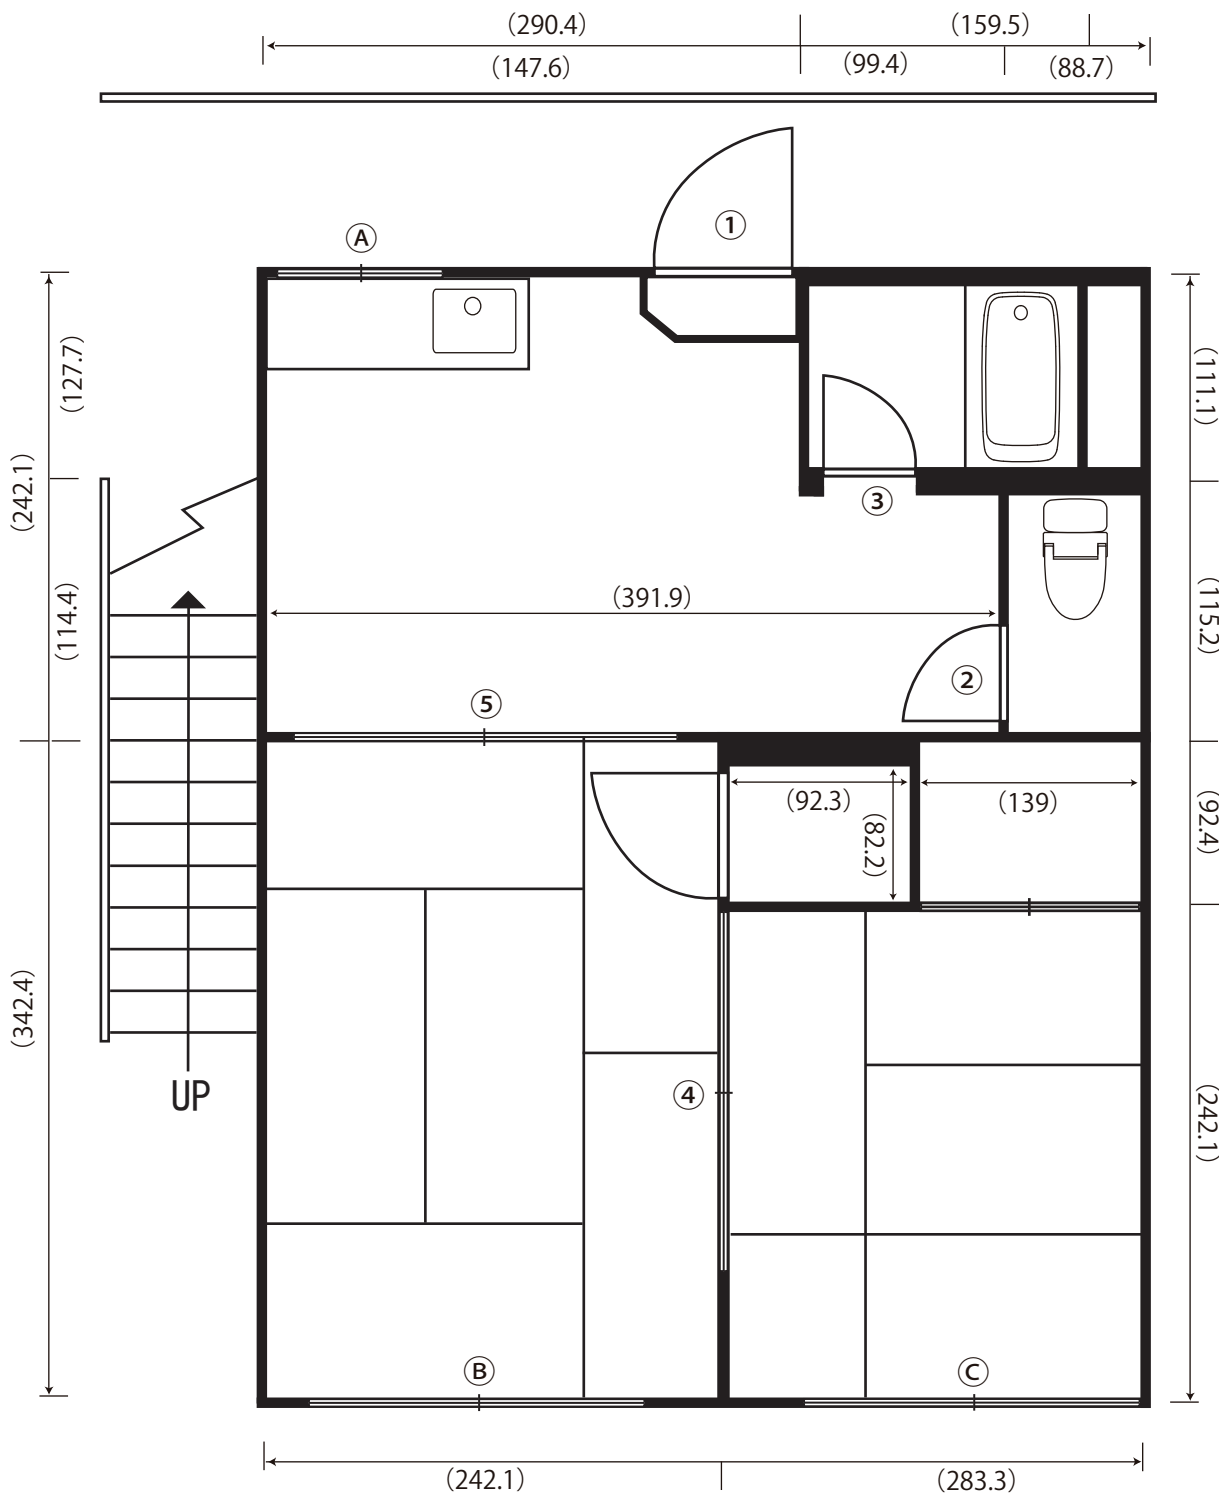

ドア間口寸法(W×H)	
①	181×197.1
②	67.1×182.7
③	55.7×177.4
④	163.9×177.8
⑤	163.9×178.2

	窓枠サイズ (W×H)	カーテン	カーレース	ブラインド
①	81.6×65.8			
②	181.3×214.8	○	○	
③	180.9×214.4	○	○	

駐車場について

- ① アパート前：4台(5,000×2,100)
 - ② 近隣平置き：3台程度(9,300×13,800)
 - ③ 近隣戸建住居前：1台(4,900×2,700)
- ※単位：mm