



【大泉学園アパート 1 203】

東京都練馬区大泉学園町 7-21-25 大泉学園ハイム 2 階


利用可能時間 8:00 ~ 21:00(完全撤収)

電気容量 :30A

西武バス 西長久保 / 長久保 徒歩 5分

西武バス 天沼マーケット前 徒歩 5分

天井高 : 約 2,300

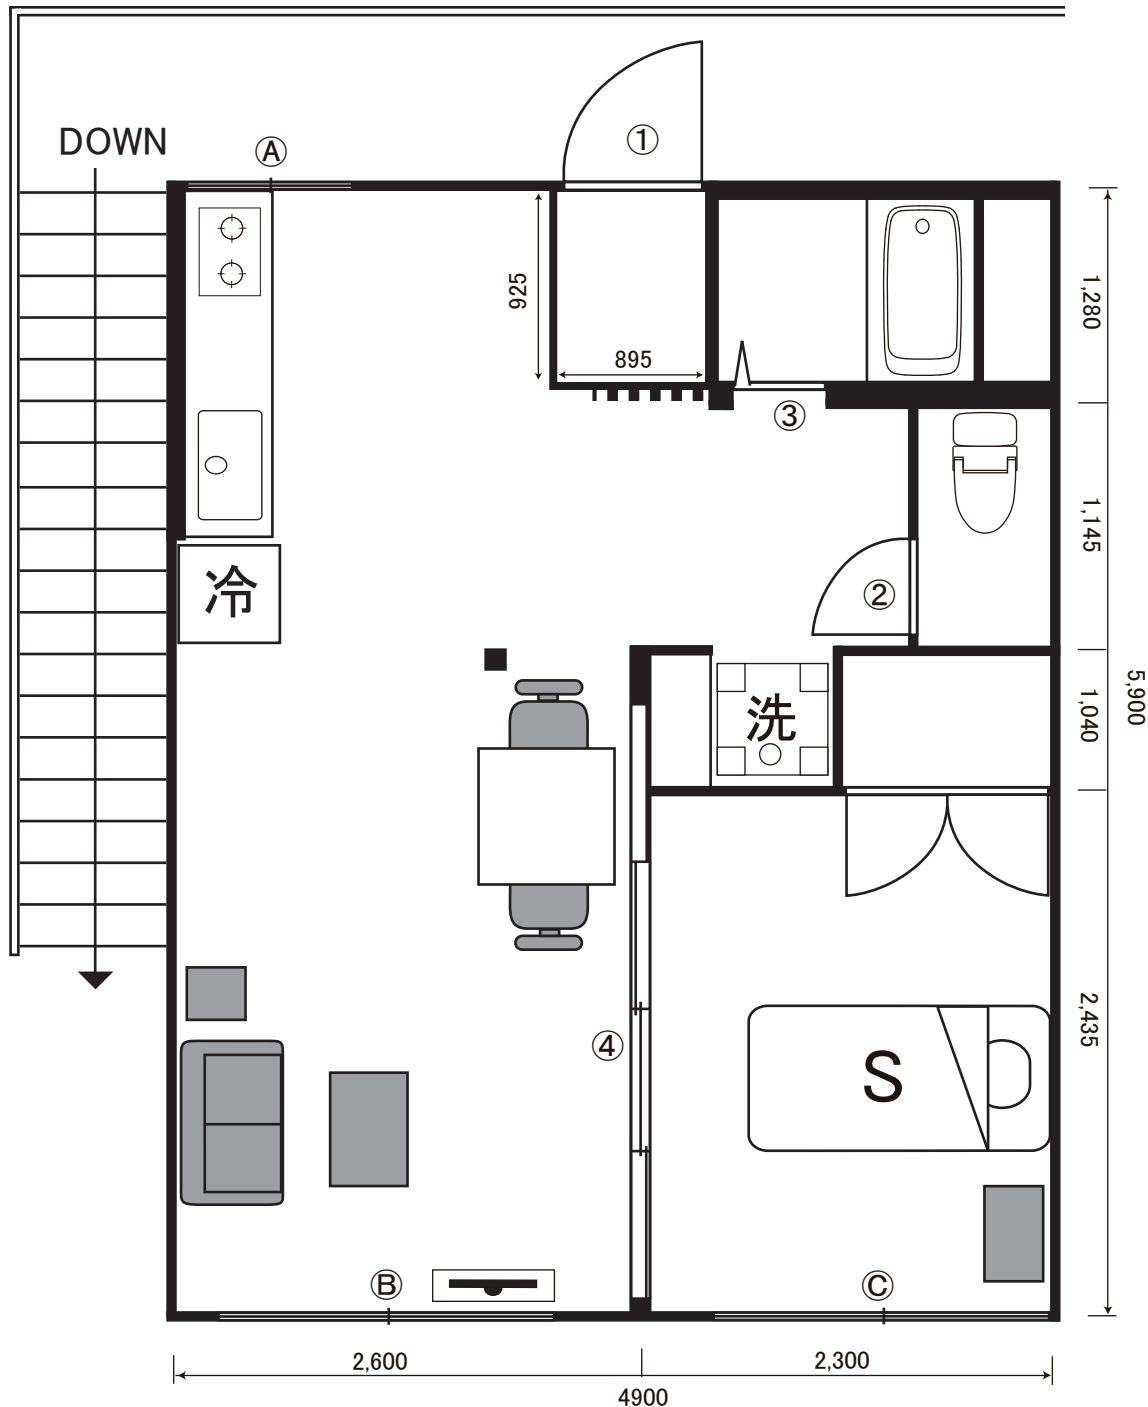

ドア間口寸法(W×H)	
①	815 × 1,970
②	535 × 1,775
③	680 × 1,780
④	2,360 × 2,155

	窓枠サイズ (W×H)	カーテン	カーテン	レース	ブラインド
Ⓐ	810 × 660				
Ⓑ	1,820 × 1,650	○	○		
Ⓒ	1,820 × 1,650	○	○		

駐車場について
 ① アパート前: 4台(5,000 × 2,100) × 4箇所
 ② 近隣平置き: 3台程度(9,300 × 13,800)
 ③ 近隣戸建住居前: 1台(4,900 × 2,700)

記載単位 : mm