


# 大泉学園アパート 2-1 ロケーション

利用時間 8:00 ~ 21:00

(完全撤収) 使用可能

電気容量 : 30A

## 2F

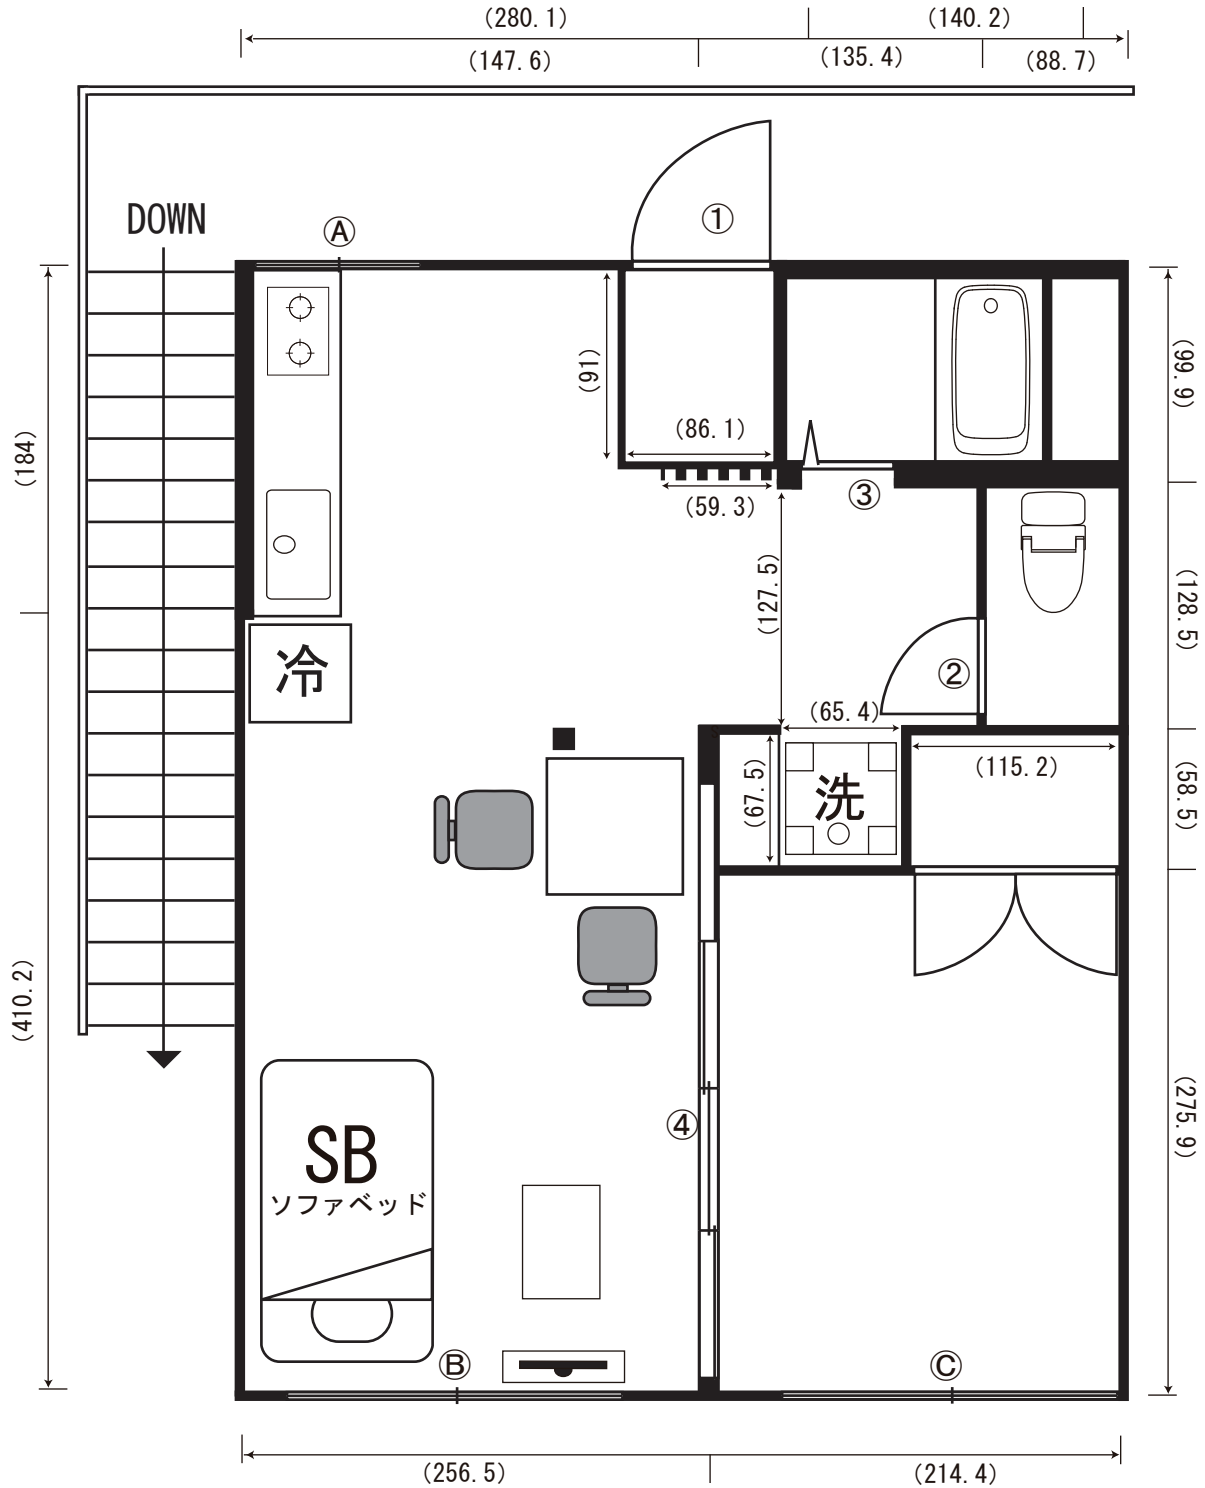

ドア間寸法 (W×H)	
①	81.2 × 180
②	55.4 × 177
③	63.3 × 178.2
④	235.7 × 215.4

	窓枠サイズ (W×H)	カーテン	カーレース	ブラインド
①	81 × 65.3			
②	180.8 × 170.9	○	○	
③	180.8 × 170.6	○	○	

駐車場について  
 スタジオ前3台停車可能(無料)  
 近隣駐車スペース  
 ①. 戸建住居前に普通乗用1台(有料)事前申込が必要  
 ②. 平置き駐車場普通乗用4台相当駐車可能(有料)  
 ☆. 当日スタッフの誘導にしてください。