

大泉学園アパート 1 203 ロケーション

東京都練馬区大泉学園町 7-21-25 大泉学園ハイム 2 階

利用時間 8:00 ~ 21:00

(完全撤収) 使用可能


電気容量 : 30A

副都心線 地下鉄成増駅⇄成増駅南口 (バス) 泉 33 大泉学園駅北口行

⇄西長久保 (バス) 徒歩 5 分

西武池袋線 大泉学園駅⇄大泉学園駅北口 (バス) 吉 61-1 新座栄行

⇄天沼マーケット前 (バス) 徒歩 5 分

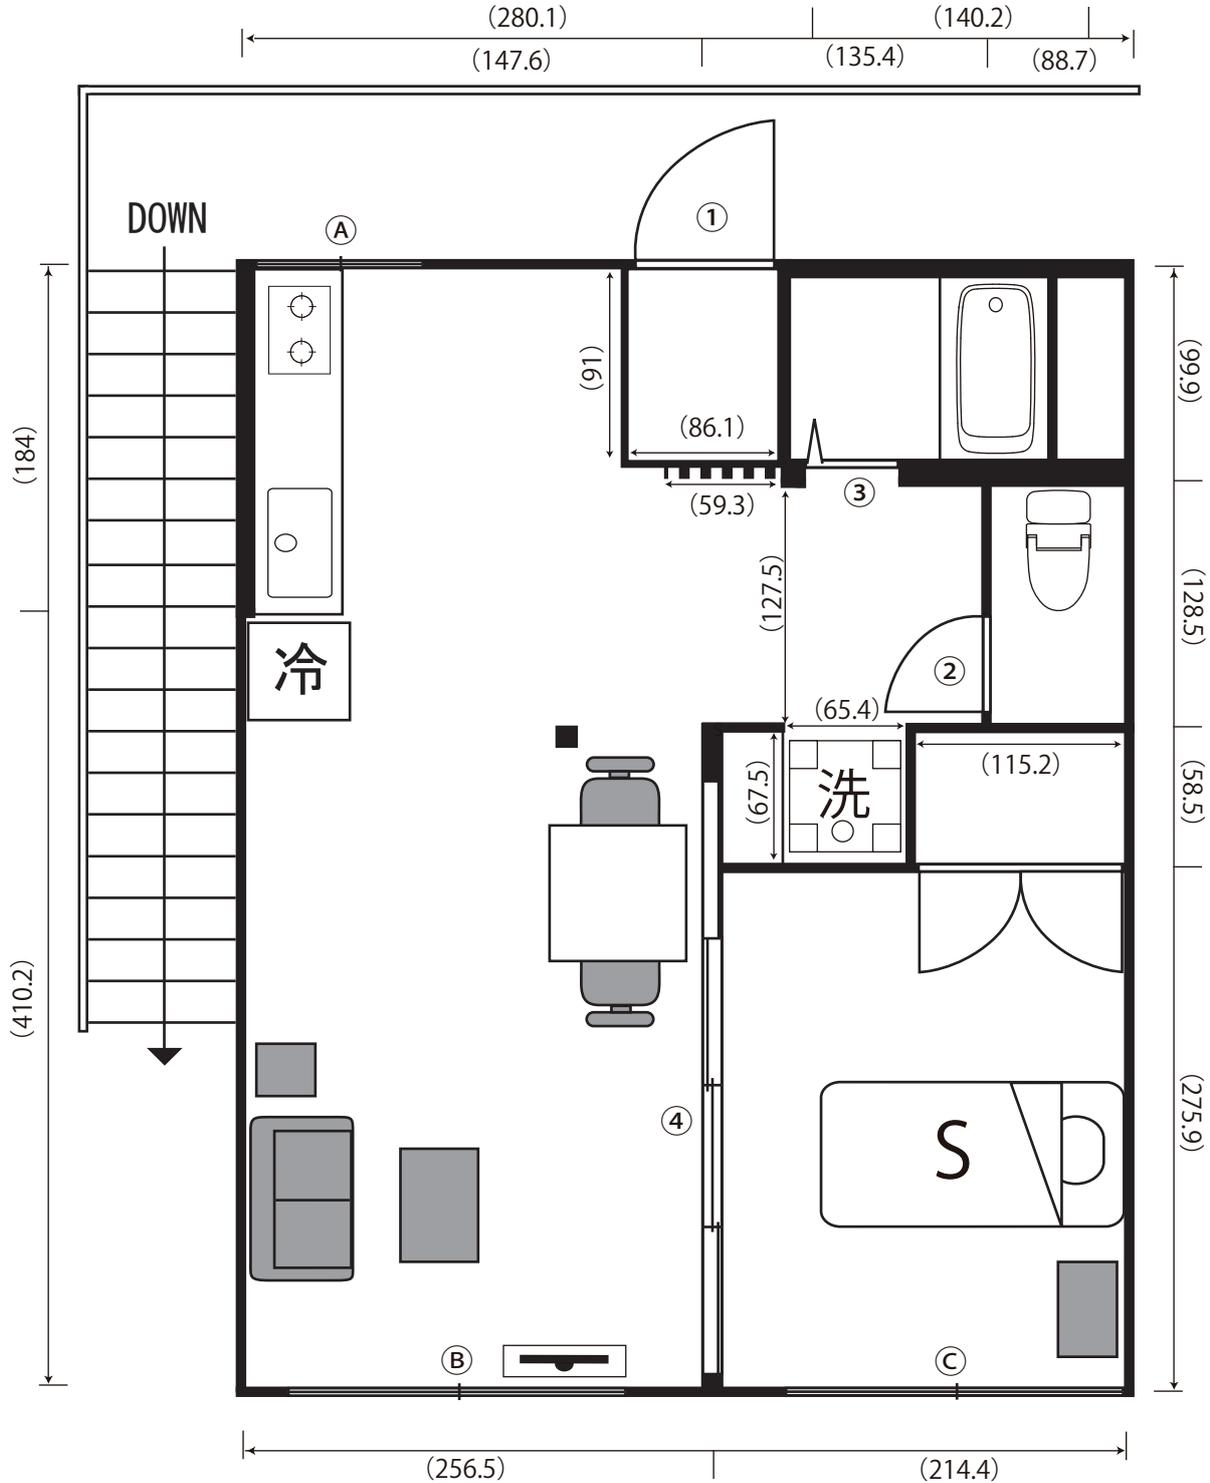

ドア間口寸法(W×H)	
①	81.2×180
②	55.4×177
③	63.3×178.2
④	235.7×215.4

	窓枠サイズ (W×H)	カーテン	カーレース	ブラインド
①	81×65.3			
②	180.8×170.9	○	○	
③	180.8×170.6	○	○	

駐車場について

- ① アパート前：4台(5,000×2,100)
- ② 近隣平置き：3台程度(9,300×13,800)
- ③ 近隣戸建住居前：1台(4,900×2,700)

※単位：mm