




大泉学園アパート 2 101

利用時間 8:00 ~ 21:00(完全撤収)使用可能

電気容量 : 20A

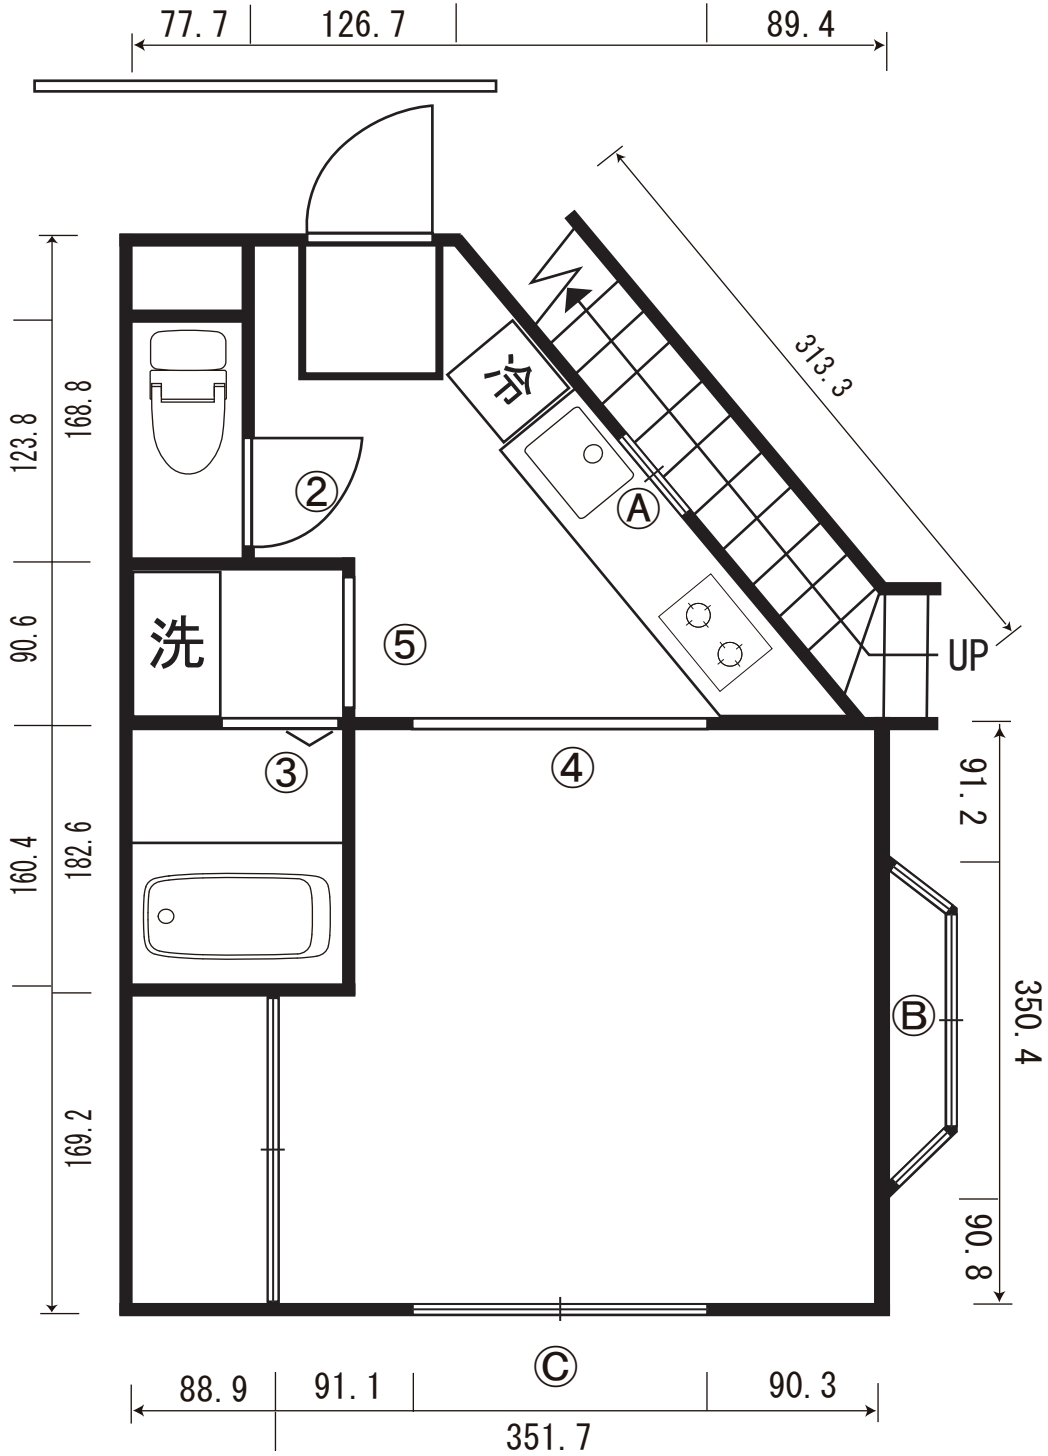

ドア間口寸法 (W×H)	
①	72.7×187.7
②	58.9×174.8
③	62.3×178.3
④	171.9×177.7
⑤	71.1×177.8

	窓枠サイズ (W×H)	カーテン	カーレース	ブラインド
(A)	75×67.6			
(B)	164.3×83.9	○	○	
(C)	166×175.5	○	○	

駐車場について
 スタジオ前3台停車可能(無料)
 近隣駐車スペース
 ①. 戸建住居前に普通乗用1台(有料)事前申込が必要
 ②. 平置き駐車場普通乗用4台相当駐車可能(有料)
 ☆. 当日スタッフの誘導にしたがってください。