




大泉学園アパート 2 102

利用時間 8:00 ~ 21:00 (完全撤収) 使用可能

電気容量 : 20A

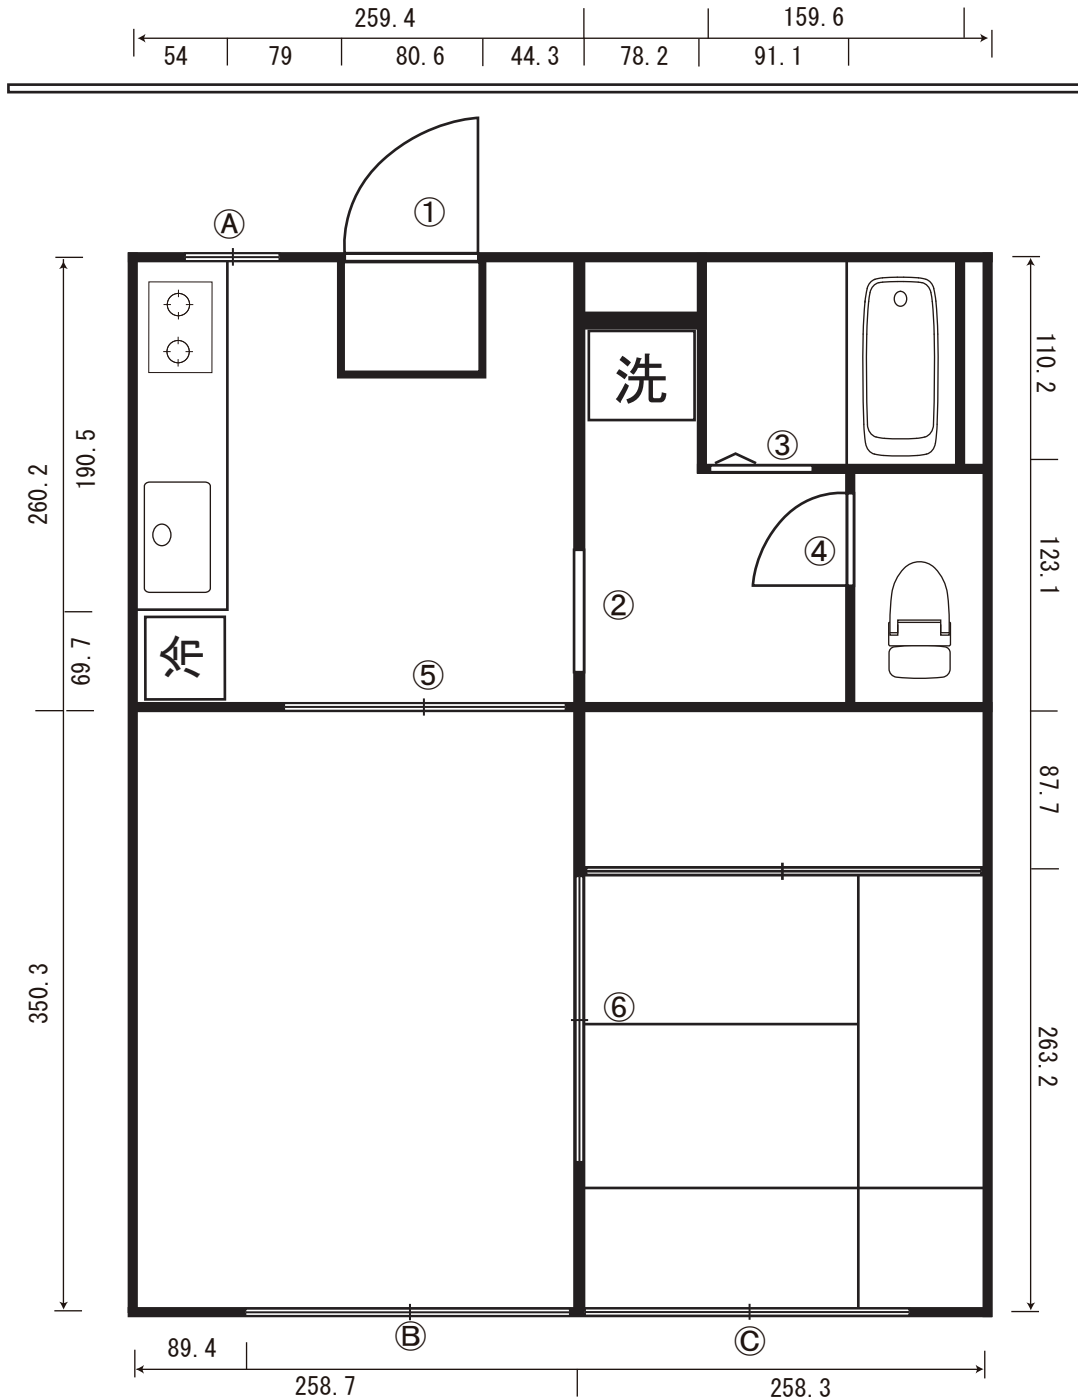

ドア間口寸法 (W×H)	
①	72.8×187.7
②	77.4×177.9
③	57.4×184.2
④	58.6×174.7
⑤	163.9. ×177.4
⑥	163.9. ×177.4

	窓枠サイズ (W×H)	カーテン	カーレース	ブラインド
①	75.1×67.6			
②	165.5×175.1	○	○	
③	168.4×175.5	○	○	

駐車場について
 スタジオ前3台停車可能(無料)
 近隣駐車スペース
 ①. 戸建住居前に普通乗用1台(有料)事前申込が必要
 ②. 平置き駐車場普通乗用4台相当駐車可能(有料)
 ☆. 当日スタッフの誘導にしたがってください。