




# 【大泉学園アパート 1 203】

東京都練馬区大泉学園町 7-21-25 大泉学園ハイム 2 階

利用可能時間 平日 8:00 ~ 21:00 土日祝 8:30 ~ 19:00(完全撤収) 西武バス 西長久保 / 長久保 徒歩 5 分  
電気容量 :30A 西武バス 天沼マーケット前 徒歩 5 分

天井高 : 約 2,300

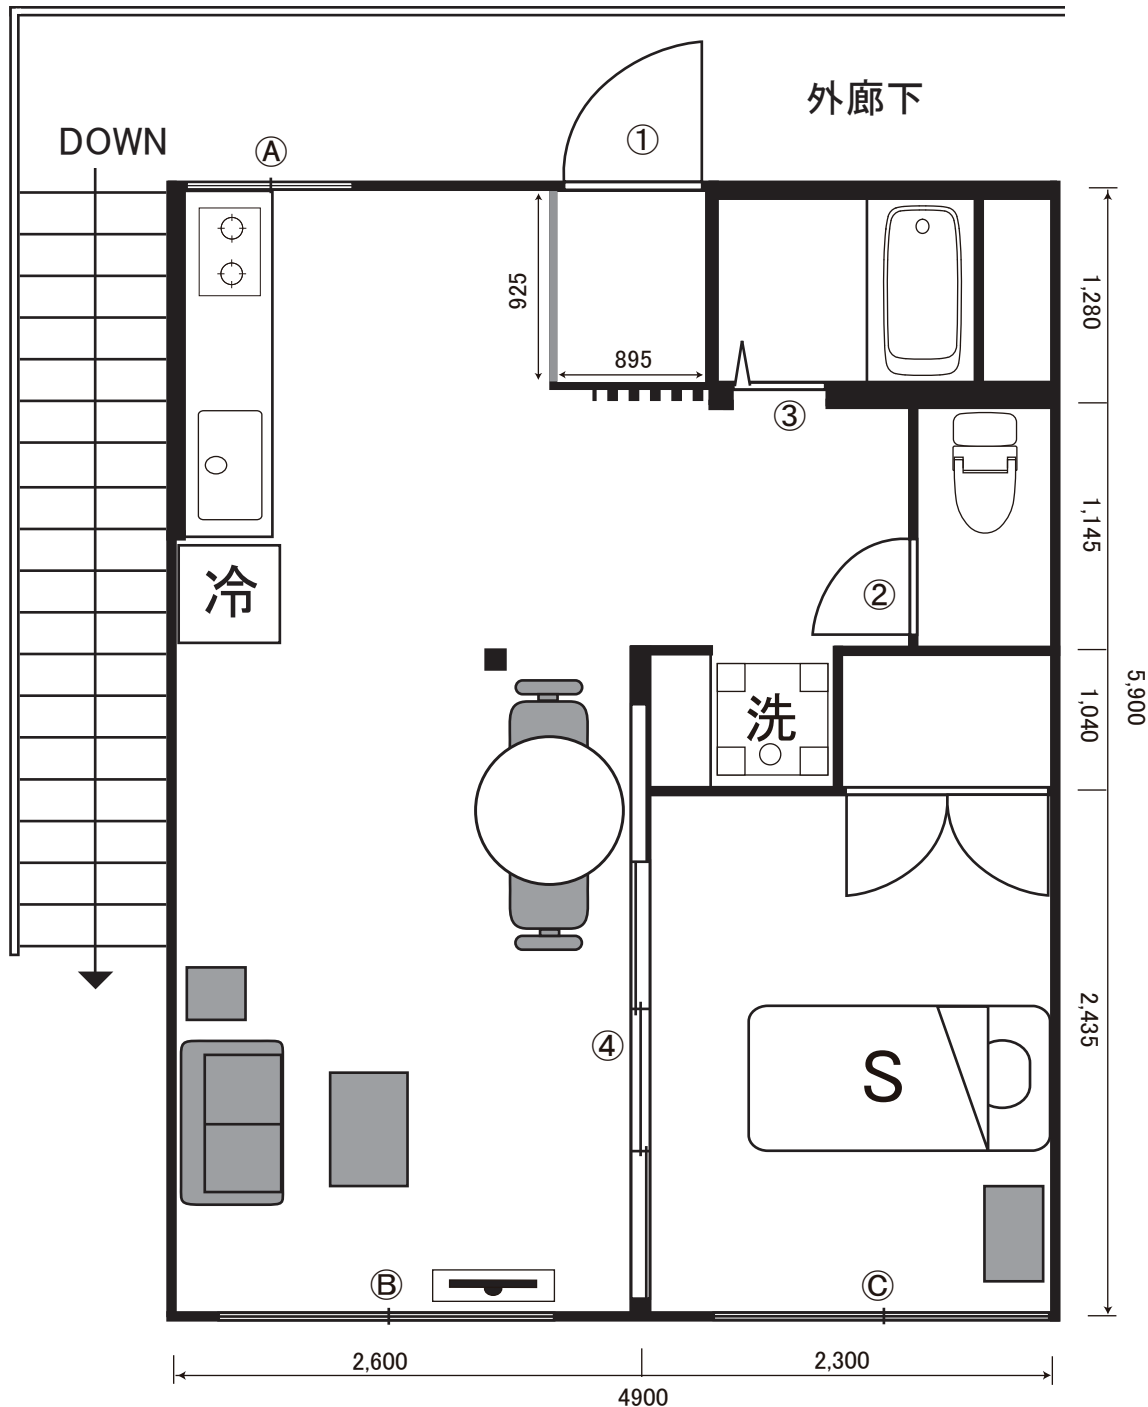

ドア間口寸法(W×H)	
①	815 × 1,970
②	535 × 1,775
③	680 × 1,780
④	2,360 × 2,155

	窓枠サイズ (W×H)	カーテン	カーレース	ブラインド
A	810 × 660			
B	1,820 × 1,650	○	○	
C	1,820 × 1,650	○	○	

駐車場について  
 アパート敷地内に乗用車4台程度駐車可能  
 駐車場所は弊社スタッフの指示に従ってください  
 1台につき税込み1,100円をいただきます

記載単位 : mm