



# 永福町戸建て

井の頭線 永福町駅から徒歩 15 分  
東京メトロ丸ノ内線 方南町駅から徒歩 15 分

## 1 階

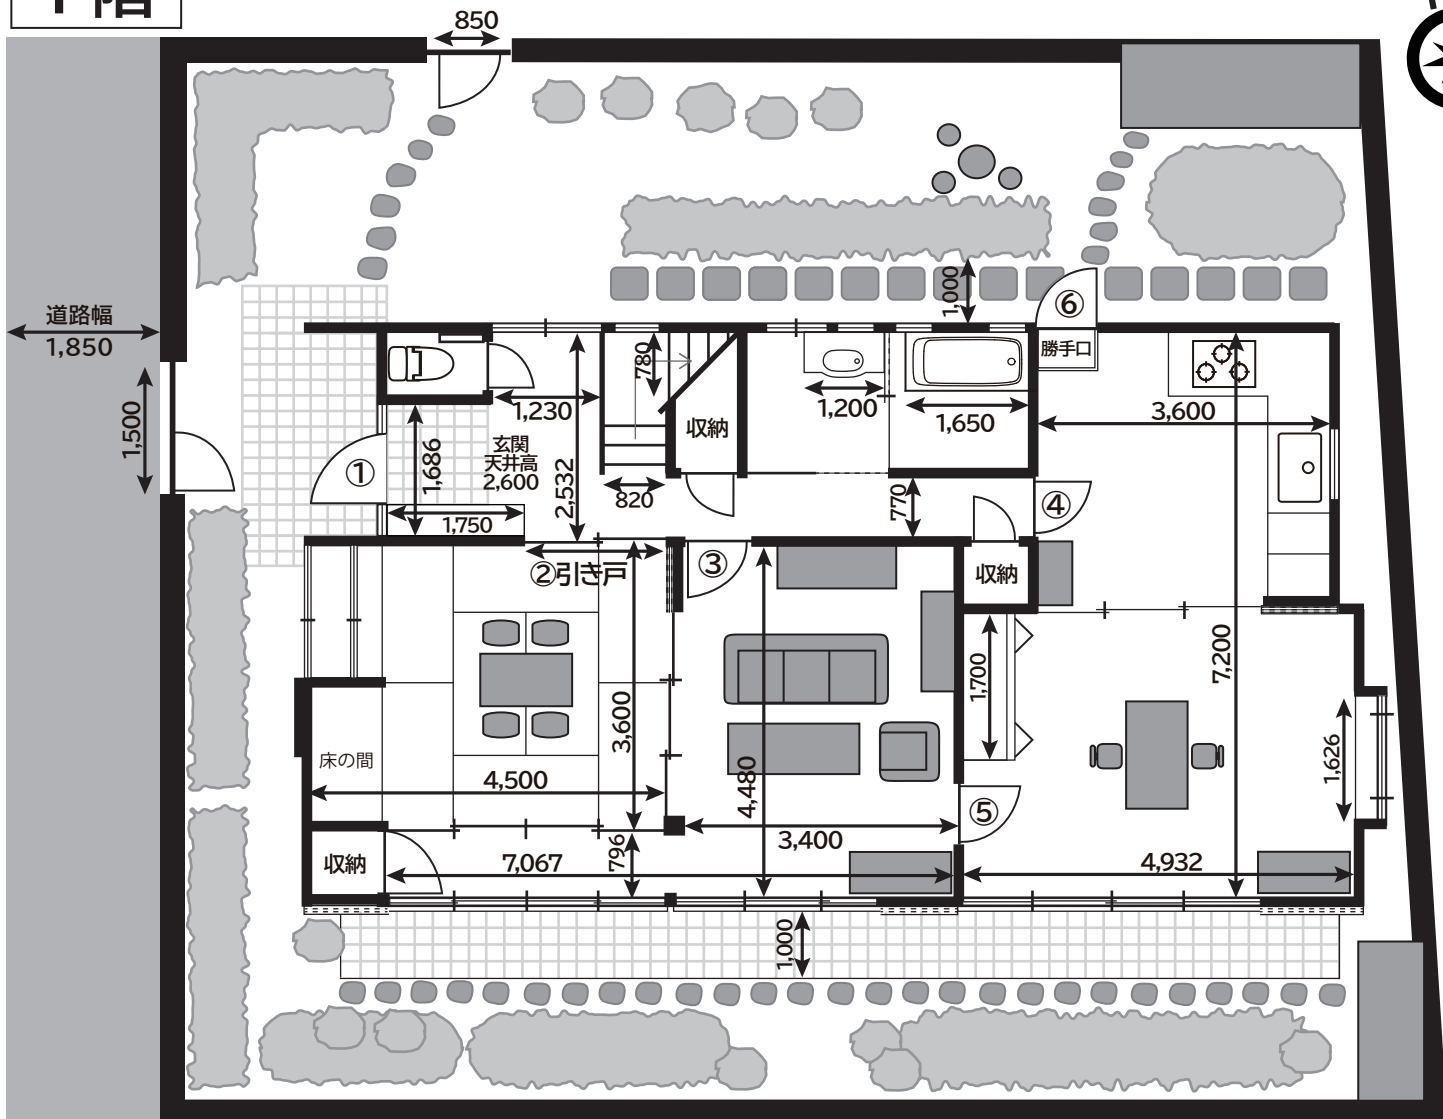

## 2 階

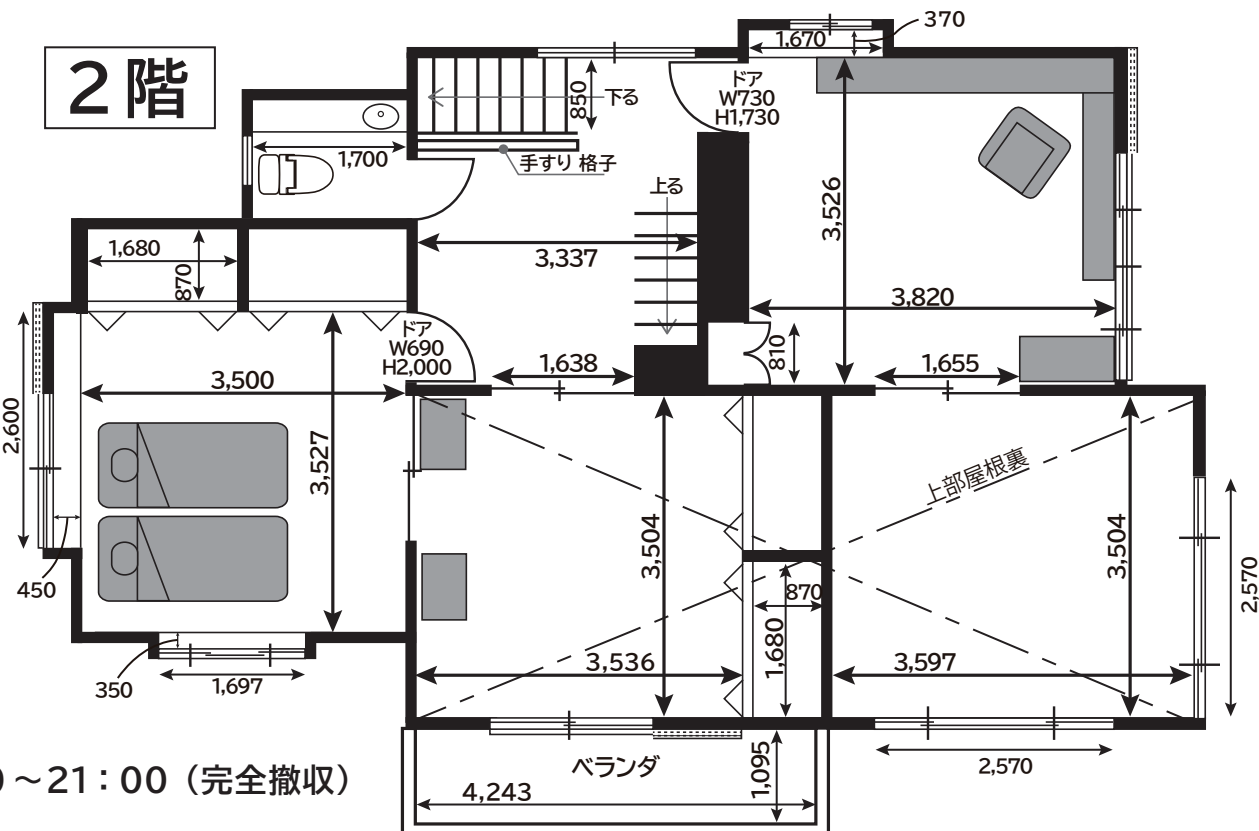

1階 ドア開口寸法 (W × H)	
①	750×1,980
②	1,760×1,750
③	780×1,770
④	720×1,980
⑤	700×1,900
⑥	730×1,780

利用時間：8:00 ~ 21:00 (完全撤収)

電気容量：50A

※図面と現況が異なる場合は現況優先とします。

記載単位：mm